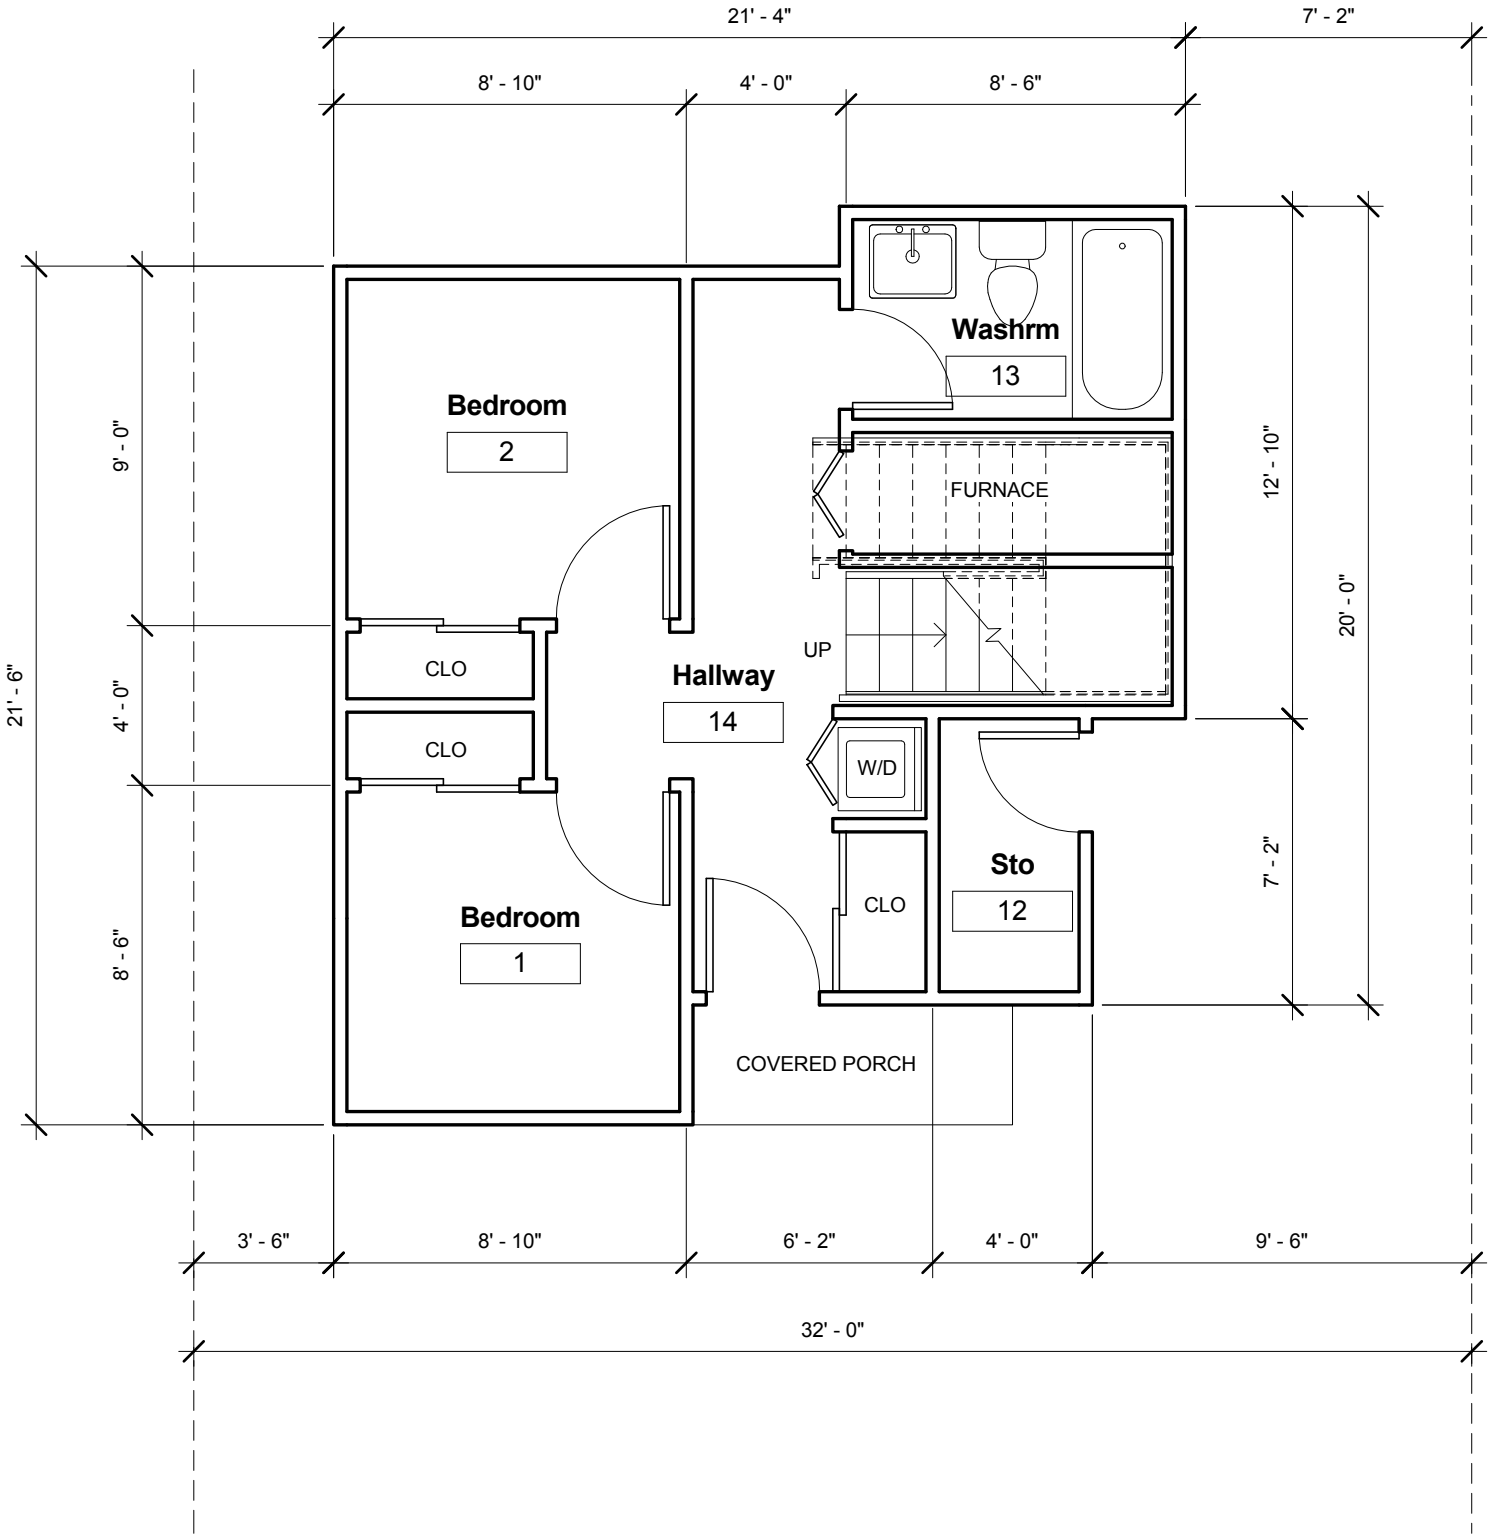
21' - 4"
7' - 2"
8' - 10"
4' - 0"
8' - 6"
Washrm
13
Bedroom
2
FURNACE
12' - 10"
20' - 0"
9' - 0"
21' - 6"
4' - 0"
8' - 6"
CLO
CLO
Hallway
14
UP
W/D
Sto
12
CLO
7' - 2"
Bedroom
1
COVERED PORCH
3' - 6"
8' - 10"
6' - 2"
4' - 0"
9' - 6"
32' - 0"